


Схема расположения границ публичного сервитута

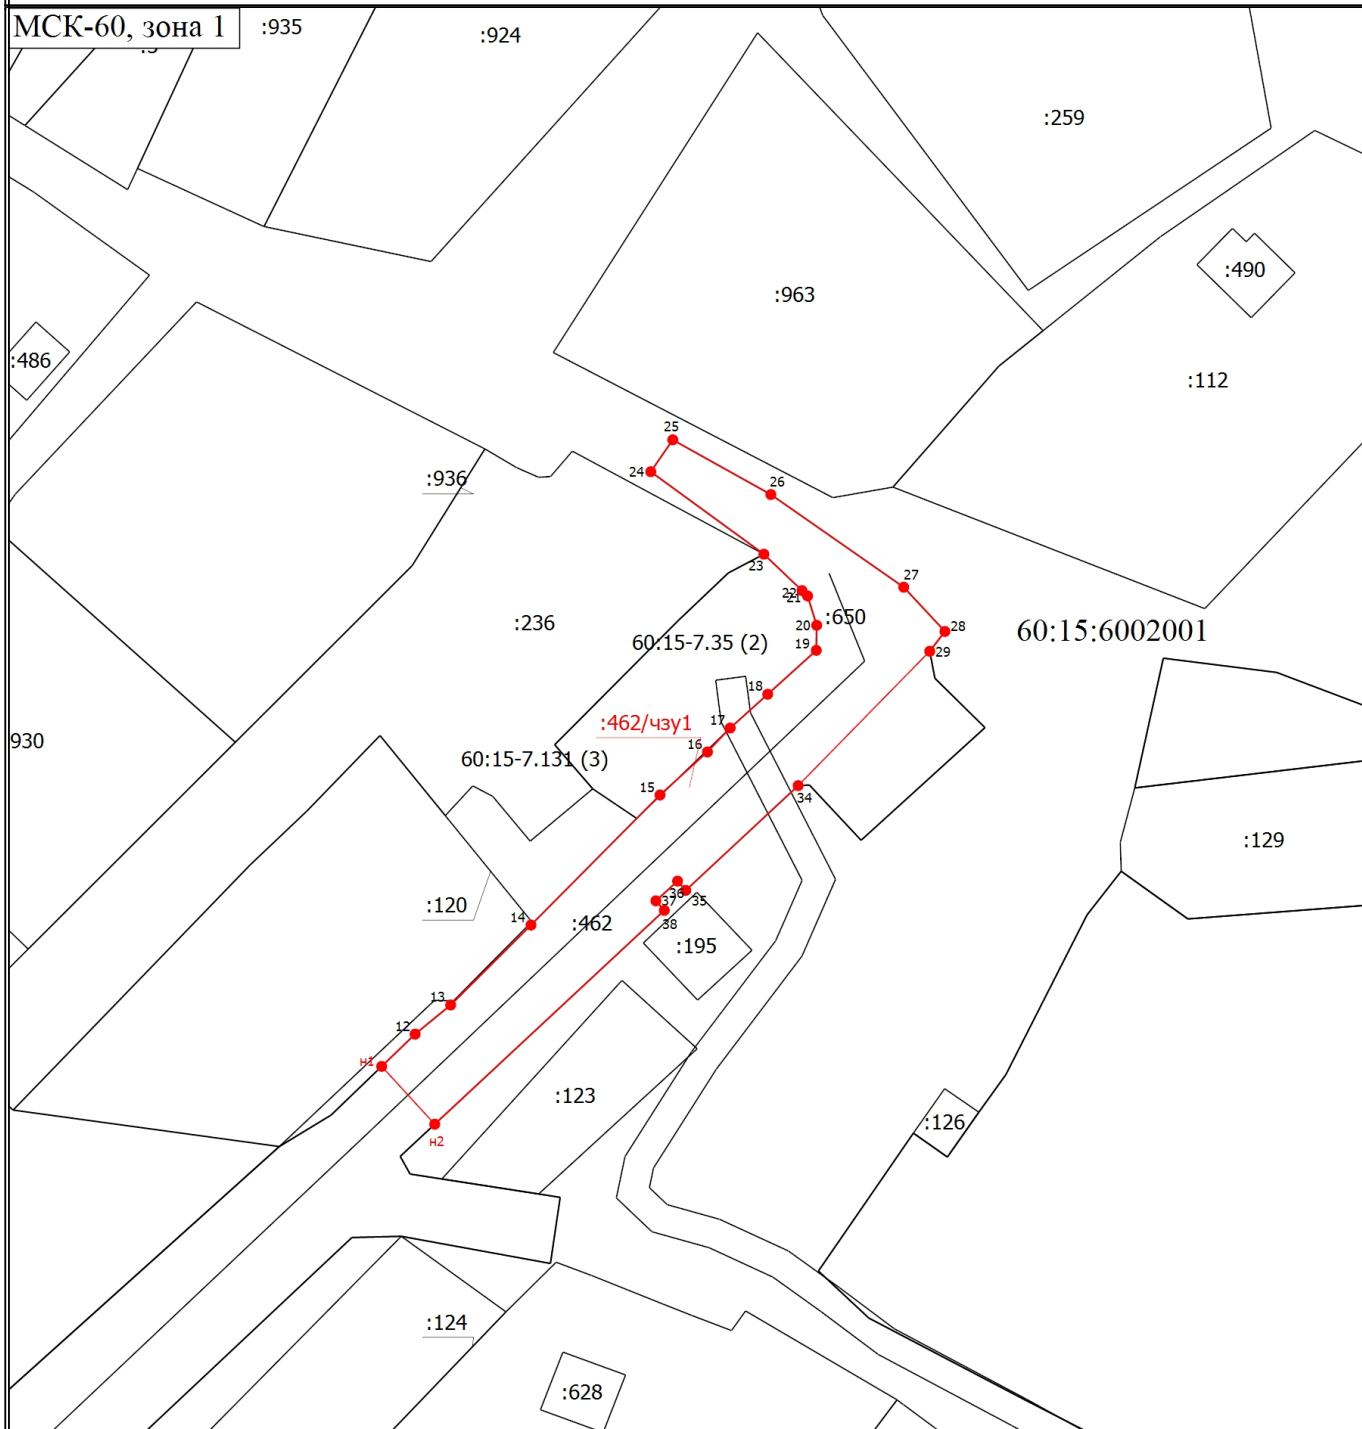

Масштаб 1:1000

Условные обозначения

- | | | | |
|--|---|--|---|
| <p> - Часть границы, местоположение которой определено при выполнении кадастровых работ</p> <p> н1
:650</p> <p> :628
1</p> | <p>- Характерная точка границы, сведения о которой позволяют однозначно определить ее положение на местности</p> <p>- Обозначение новой характерной точки</p> <p>- Кадастровый номер сооружения</p> <p>- Часть контура, образованного проекцией существующего в ЕГРН наземного конструктивного элемента здания, сооружения, объекта незавершенного строительства</p> <p>- Кадастровый номер здания</p> <p>- Обозначение характерной точки, местоположение которой не изменилось или было уточнено</p> | <p> 60:15-7.131 (3)
:936</p> <p> 60:15:6002001
:462/чзу1</p> | <p>- Характерная точка границы земельного участка, сведения ЕГРН о которой соответствуют требованиям, установленным в соответствии с частью 13 статьи 22 Федерального закона от 13 июля 2015 г. N 218-ФЗ "О государственной регистрации недвижимости"</p> <p>- Территориальная зона 60:15-7.65 — Зона сельскохозяйственного использования</p> <p>- Кадастровый номер земельного участка</p> <p>- Часть границы, сведения ЕГРН о которой позволяют однозначно определить ее положение на местности</p> <p>- Характерная точка границы земельного участка, сведения о которой отсутствуют в ЕГРН, местоположение которой определено при кадастровых работах (новая характерная точка)</p> <p>- Номер кадастрового квартала</p> <p>- Образуемая часть земельного участка</p> |
|--|---|--|---|